



PLANTA BAJA

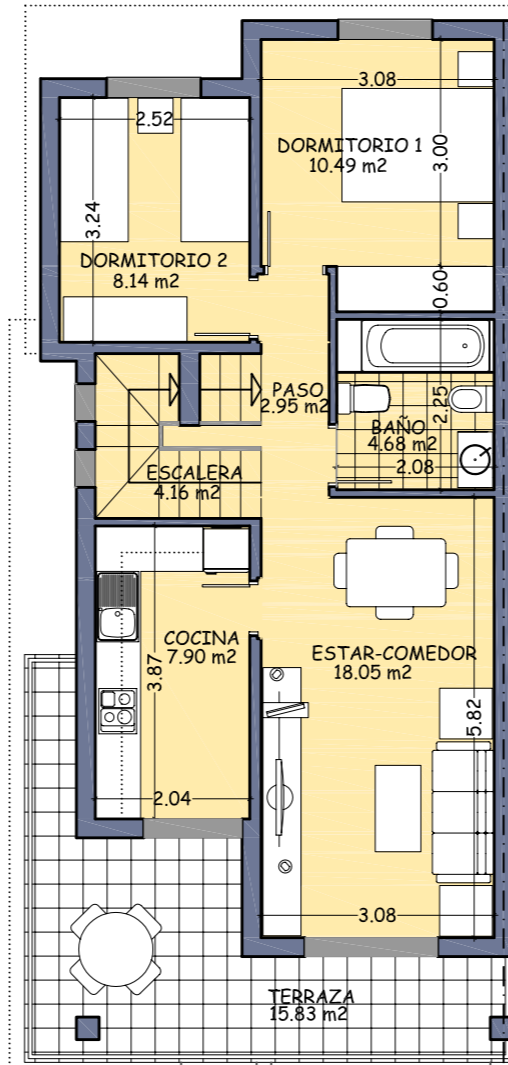

PLANTA PRIMERA

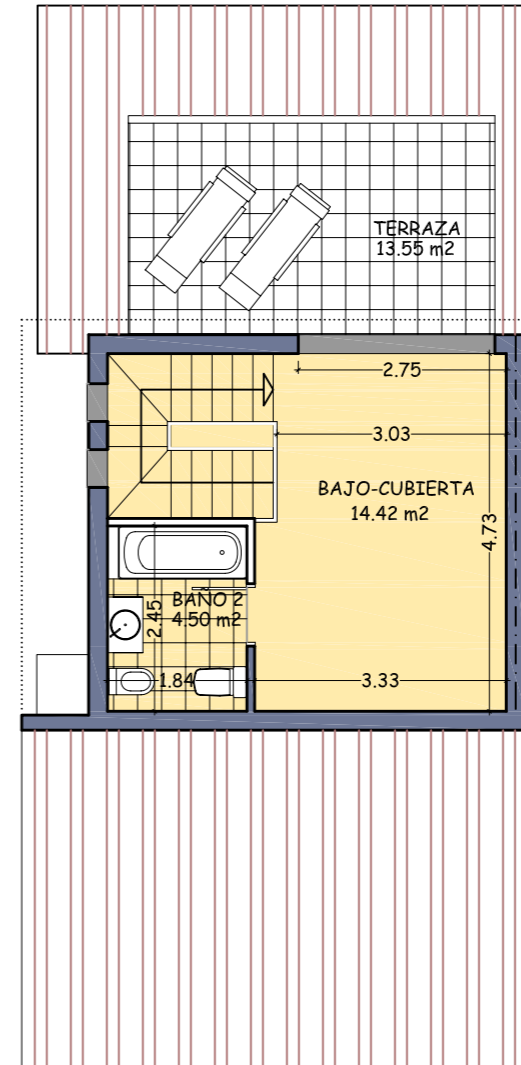

BAJO CUBIERTA

TIPO A SUPERFICIES	SUP. UTIL	SUP. CONST.
PLANTA BAJA		
ZAGUAN	2.93 m ²	
ESCALERA	3.51 m ²	
PORCHE (50%)	10.26 m ²	
GARAJE	48.28 m ²	
TOTAL	64.98 m ²	73.61 m ²
PLANTA PRIMERA		
ESCALERA	4.16 m ²	
PASO	2.95 m ²	
ESTAR-COMEDOR	18.05 m ²	
COCINA	7.90 m ²	
BAÑO	4.68 m ²	
DORMITORIO 1	10.49 m ²	
DORMITORIO 2	8.14 m ²	
TERRAZA (50%)	7.92 m ²	
TOTAL	64.29 m ²	75.41 m ²
TOTAL EDIFICACION	129.27 m ²	149.02 m ²

RESUMEN DE SUPERFICIES	SUP. UTIL	SUP. CONST.
TOTAL VIVIENDA	81.69 m ²	94.50 m ²
TOTAL GARAJE	48.28 m ²	54.52 m ²
TOTAL EDIFICACION	129.27 m ²	149.02 m ²

TIPO A SUPERFICIES VENTA	SUP. UTIL CON TERRAZAS
PLANTA BAJA	
GARAJE	48.28 m ²
ZAGUAN	2.93 m ²
ESCALERA	3.51 m ²
PORCHE	20.52 m ²
TOTAL	75.24 m ²
PLANTA PRIMERA	
ESCALERA	4.16 m ²
PASO	2.95 m ²
ESTAR-COMEDOR	18.05 m ²
COCINA	7.90 m ²
BAÑO	4.68 m ²
DORMITORIO 1	10.49 m ²
DORMITORIO 2	8.14 m ²
TERRAZA	15.83 m ²
TOTAL	72.20 m ²
PLANTA B. CUBIERTA	
BAJO CUBIERTA	14.42 m ²
BAÑO 2	4.50 m ²
TERRAZA	13.55 m ²
TOTAL	32.47 m ²
TOTAL EDIFICACION	179.91 m ²

ESCALA 1/100