


VIVIENDA TIPO W

PLANTAS 5ª Y BAJO CUBIERTA

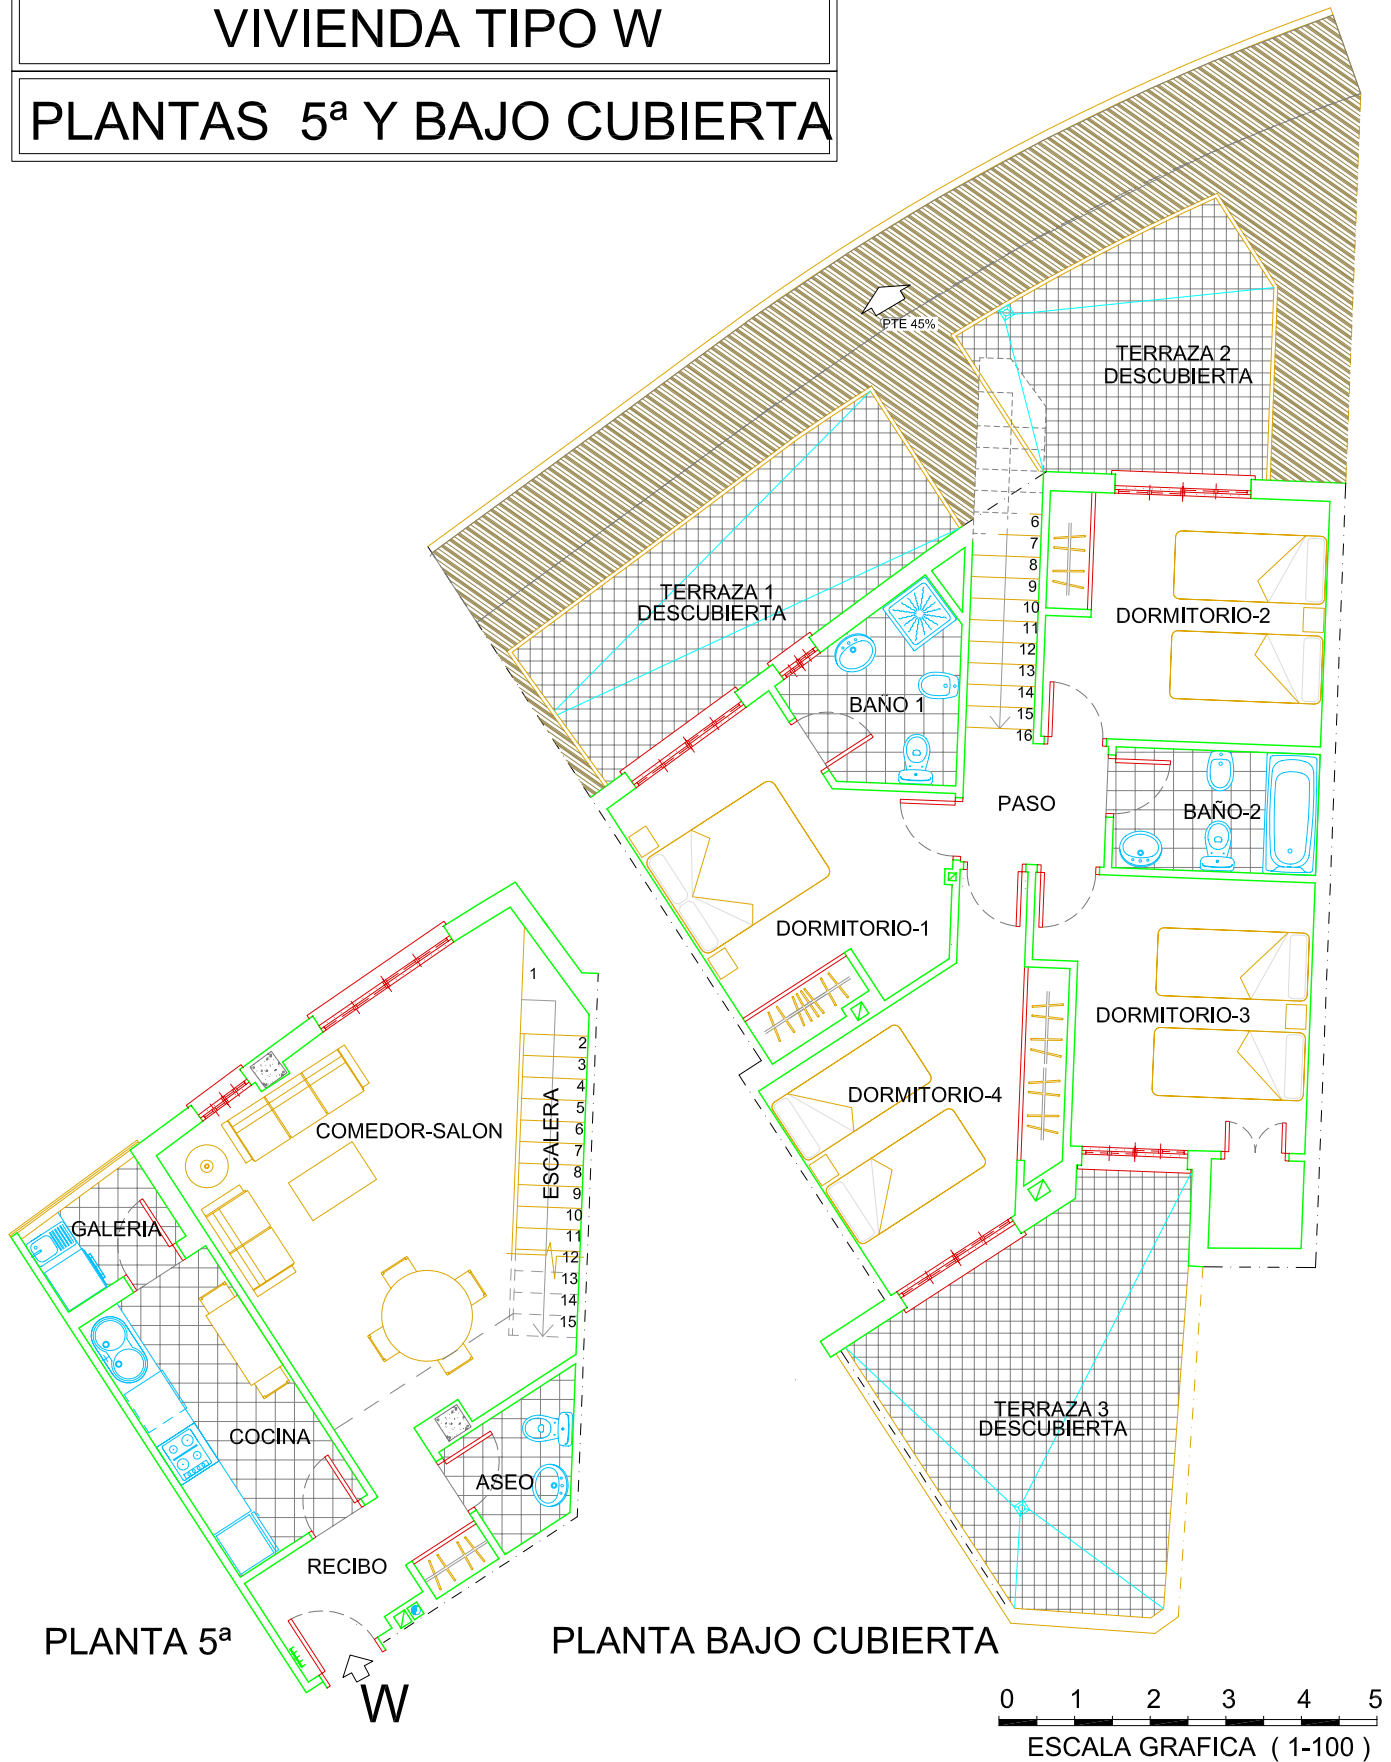

SUPERFICIES TIPO W

SUP. UTIL CERRADA	105.85m ²
SUP. CONSTRUIDA CERRADA	125.99m ²
TERRAZA DESCUBIERTA 1 (100%)	12.68m ²
TERRAZA DESCUBIERTA 2 (100%)	10.80m ²
TERRAZA DESCUBIERTA 3 (100%)	19.41m ²



Proyecto arquitectónico susceptible de modificaciones. Las superficies son aproximadas, las definitivas están condicionadas al proyecto de ejecución.