


# EDIFICI DE LOCALS COMERCIALS, OFICINES I APARCAMENTS, POLÍGON INDUSTRIAL EL RENGLLE, MATARÓ

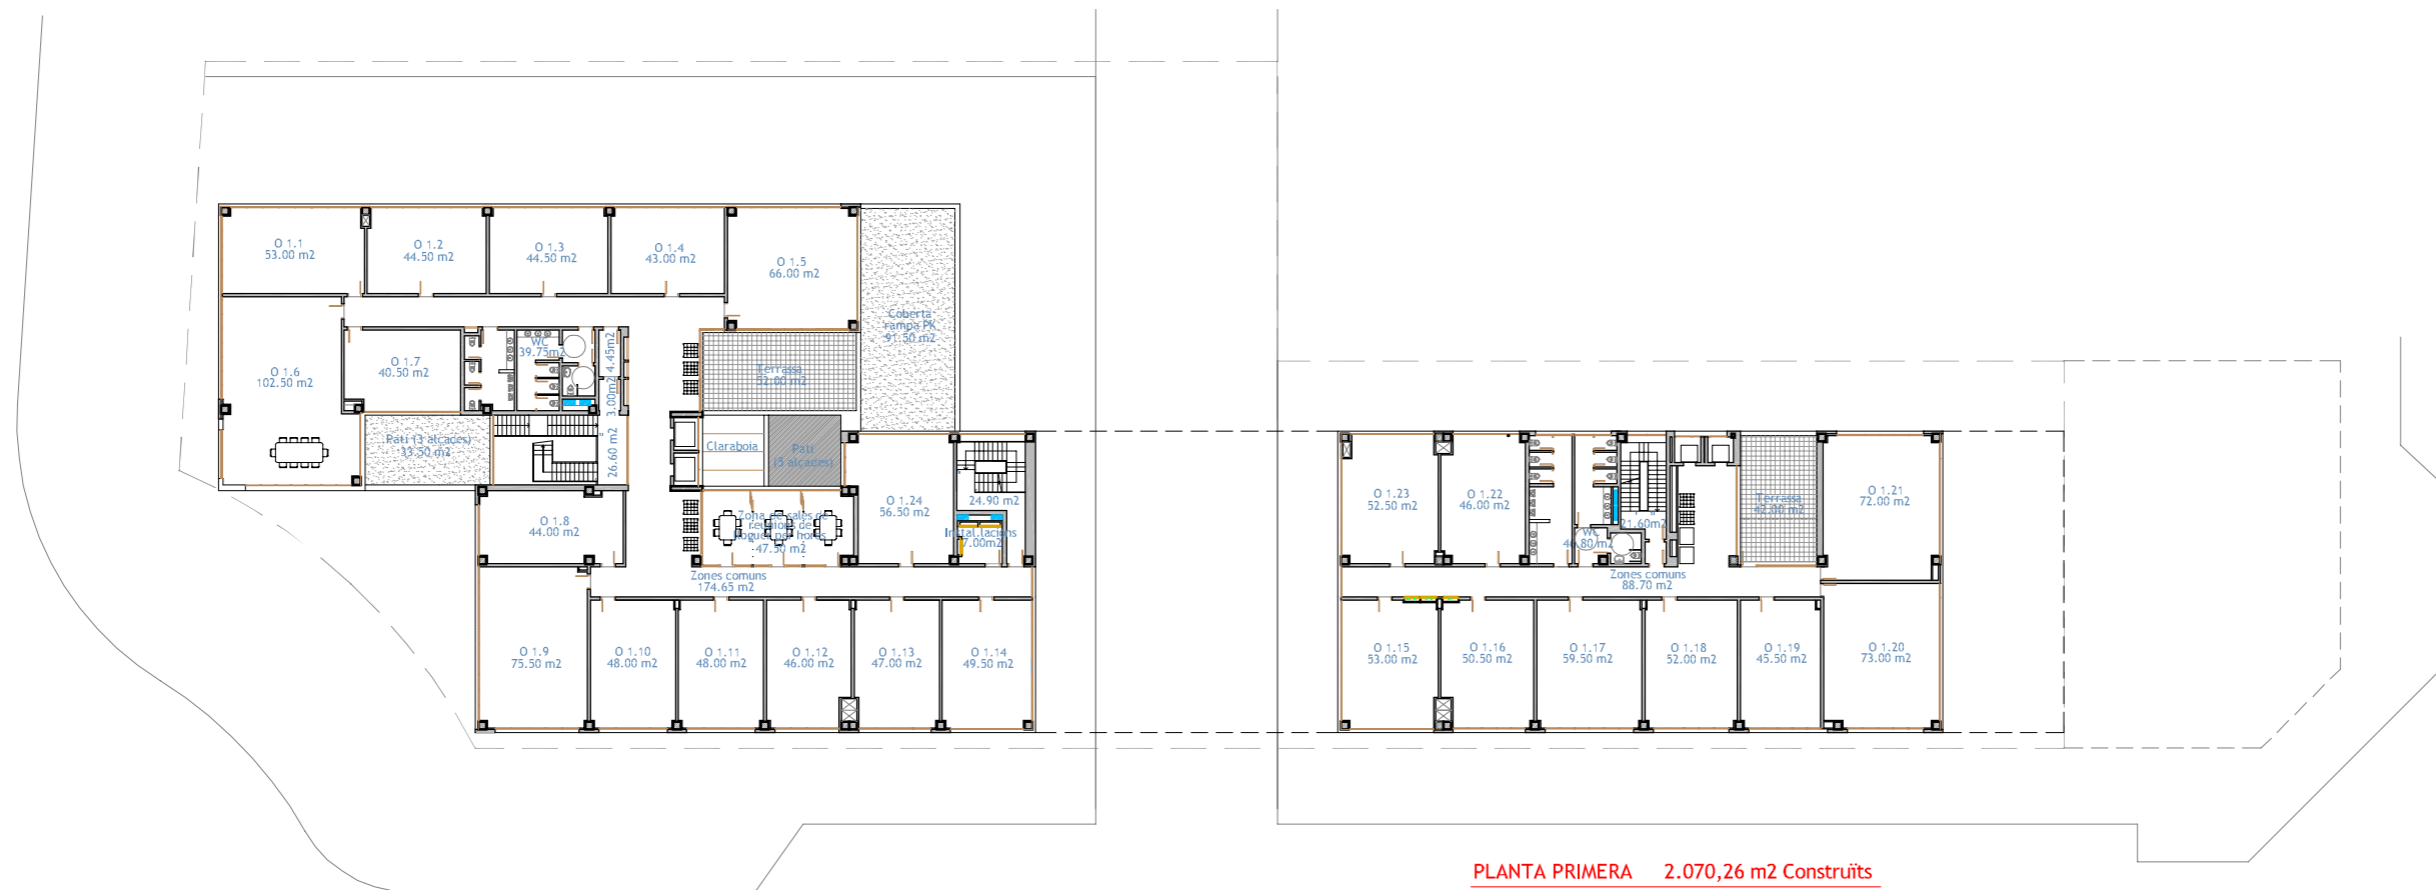

PLANTA PRIMERA E 1/500 2.070,26 m<sup>2</sup> Construits