


EDIFICI DE LOCALS COMERCIALS, OFICINES I APARCAMENTS, POLÍGON INDUSTRIAL EL RENGLLE, MATARÓ

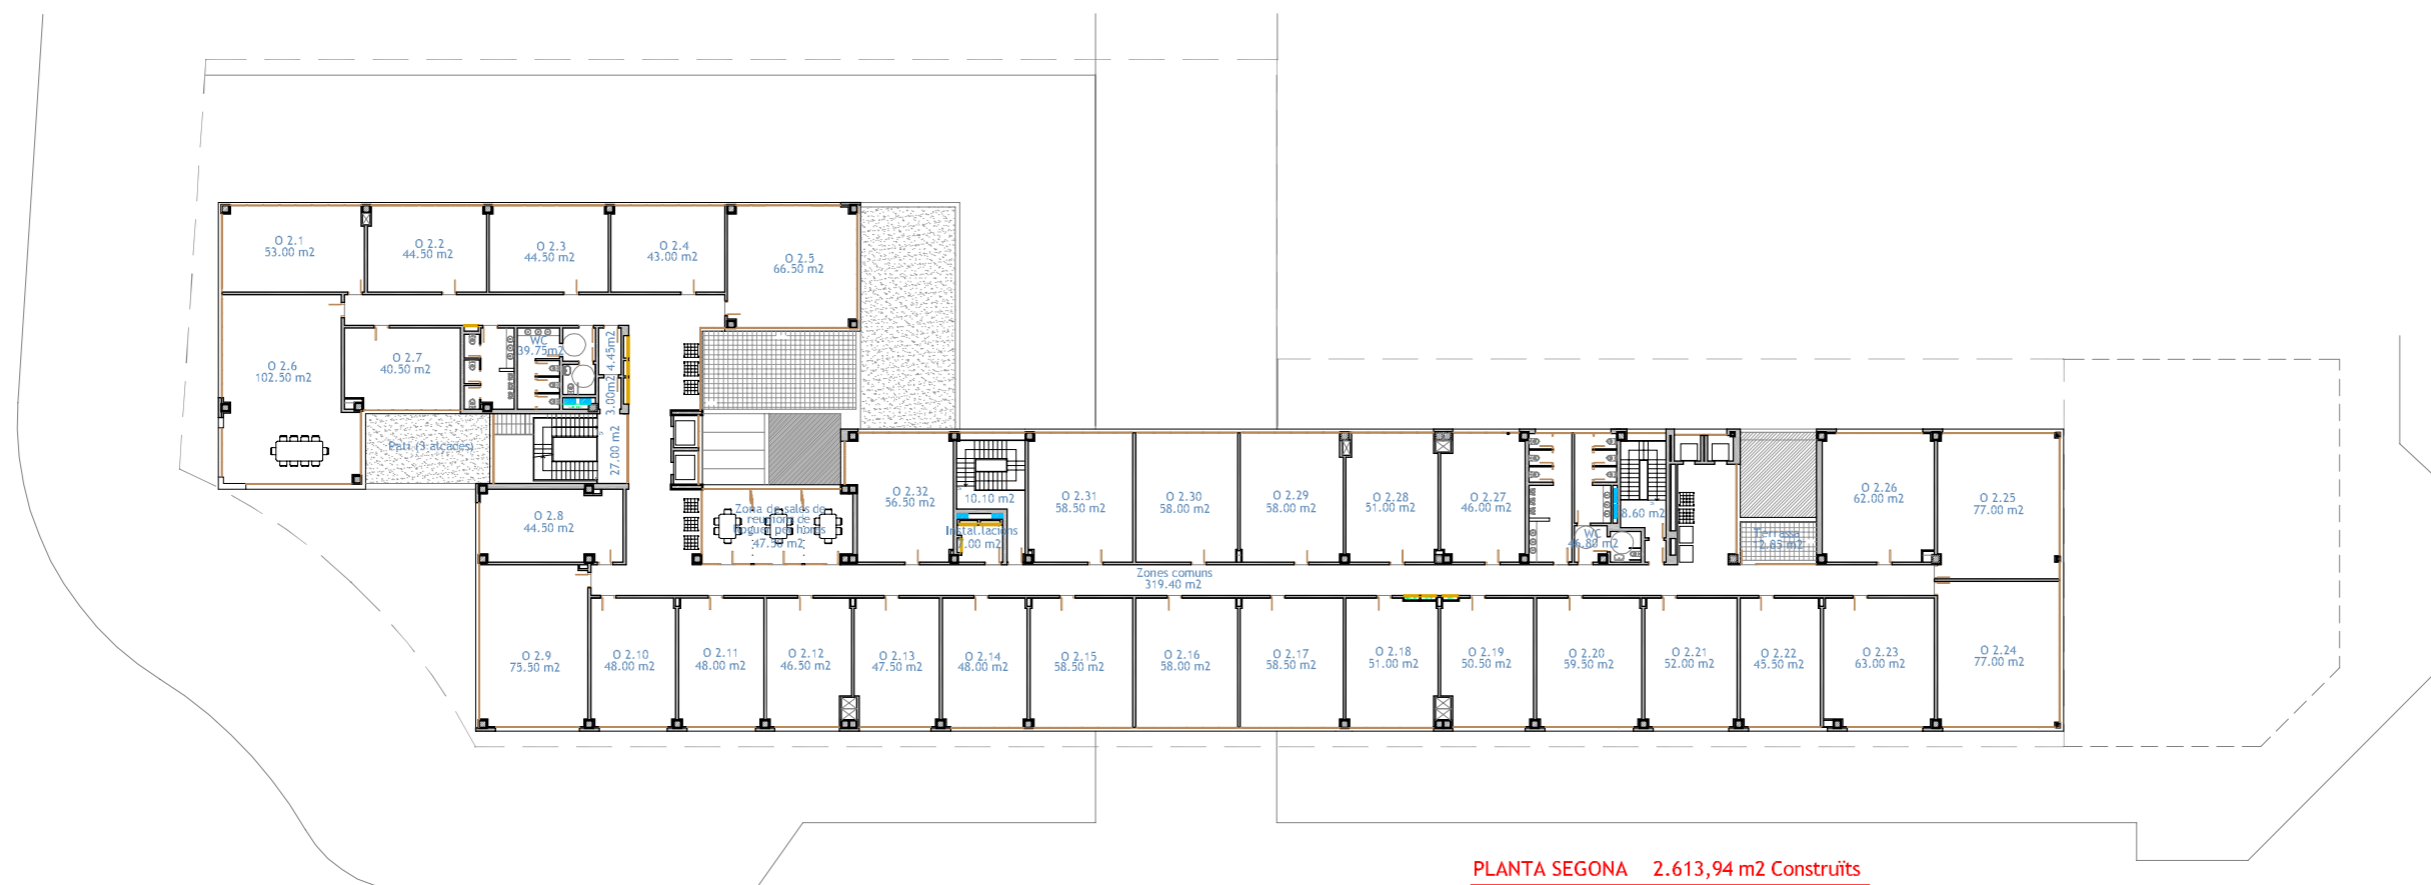

PLANTA SEGONA E 1/500 2.613,94 m² Construits

