


EDIFICI DE LOCALS COMERCIALS, OFICINES I APARCAMENTS, POLÍGON INDUSTRIAL EL RENGLER, MATARÓ

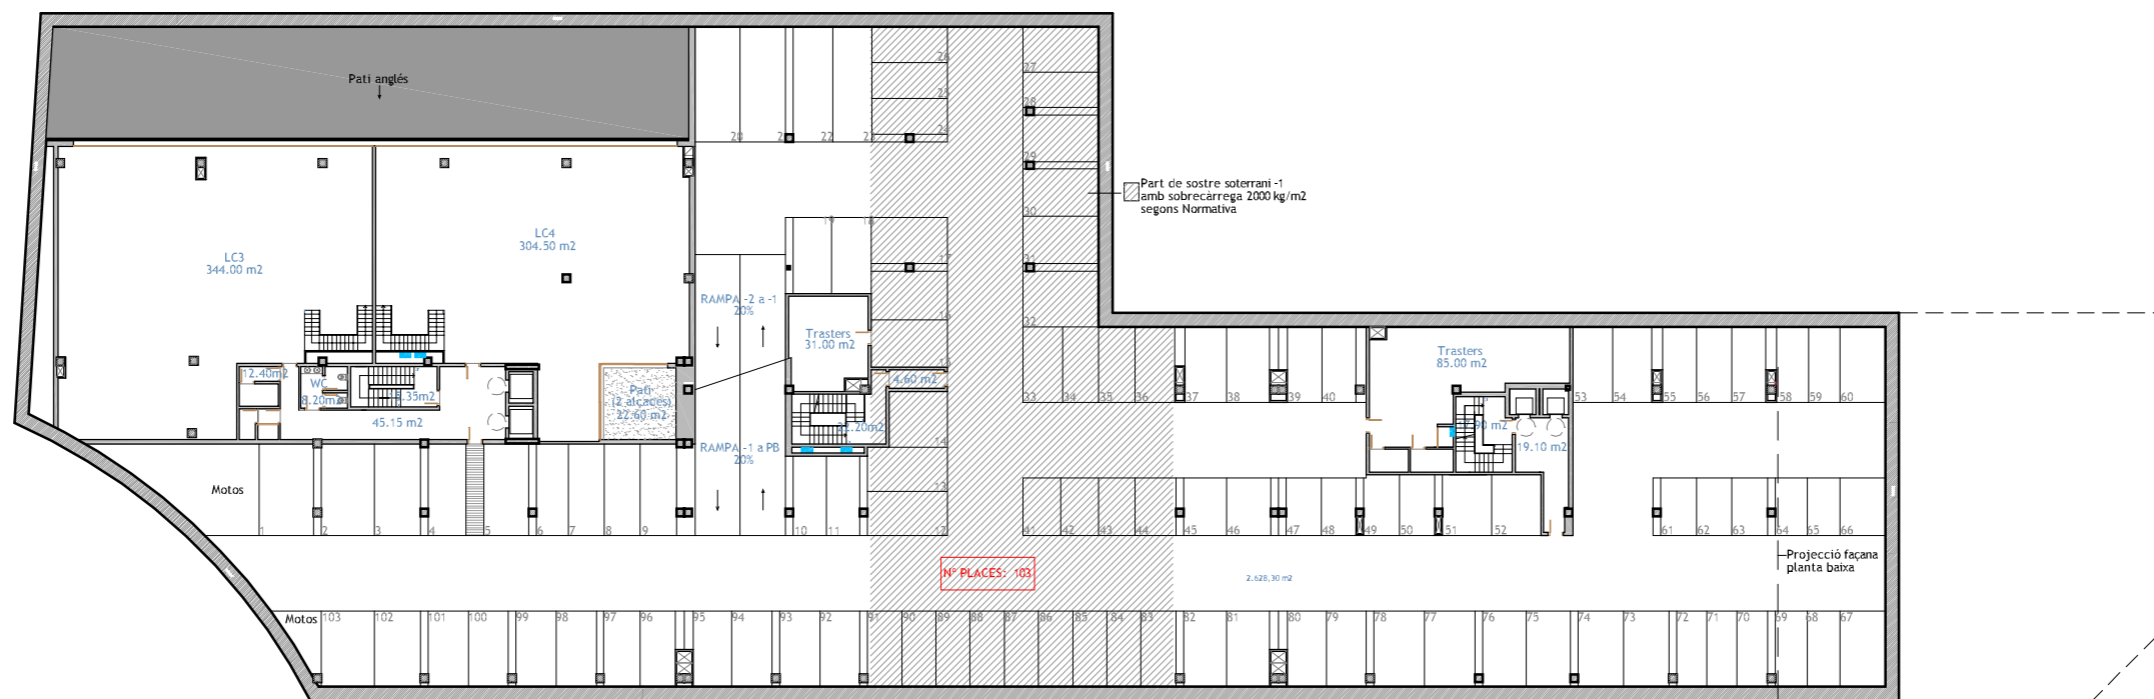

PLANTA SOTERRANI -1 4.020,13 m² Construits

PLANTA SOTERRANI -1 E 1/500 4.020,13 m² Construits