


EDIFICI DE LOCALS COMERCIALS, OFICINES I APARCAMENTS, POLÍGON INDUSTRIAL EL RENGLÉ, MATARÓ

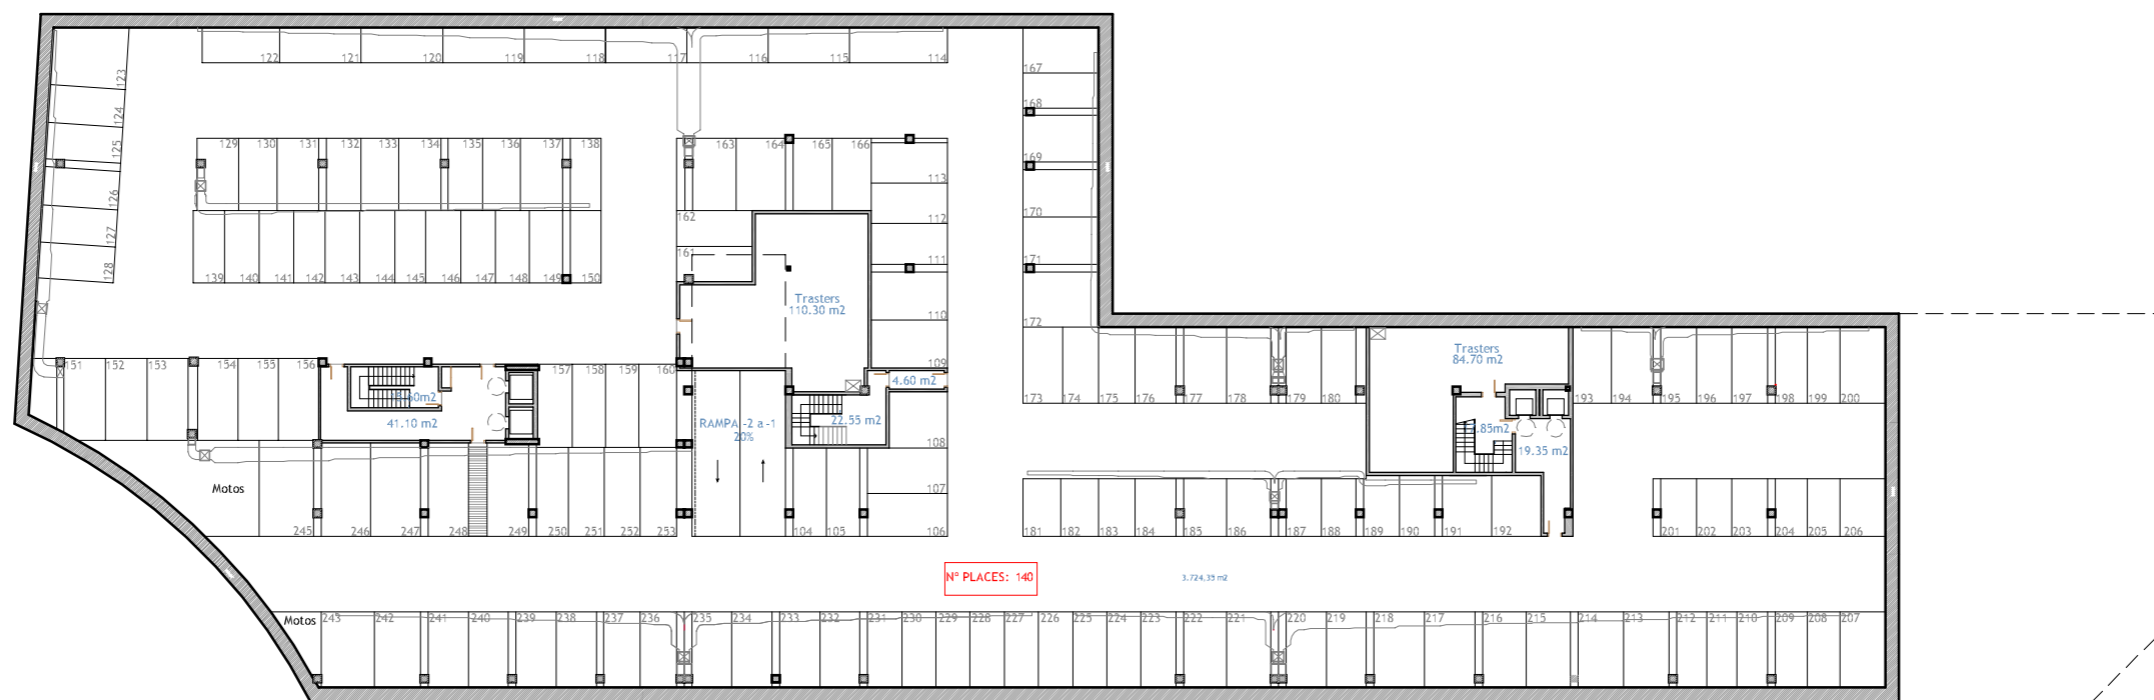

PLANTA SOTERRANI -2 4.382,30 m2 Construits

PLANTA SOTERRANI -2 E 1/500 4.382,30 m2 Construits